



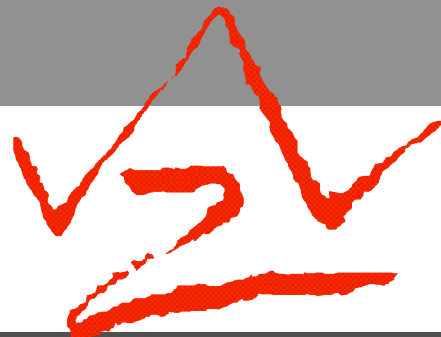

AMSTERDAM, DE BOGEN

VAN DER WAALS / ZEINSTRARCHITEKTEN




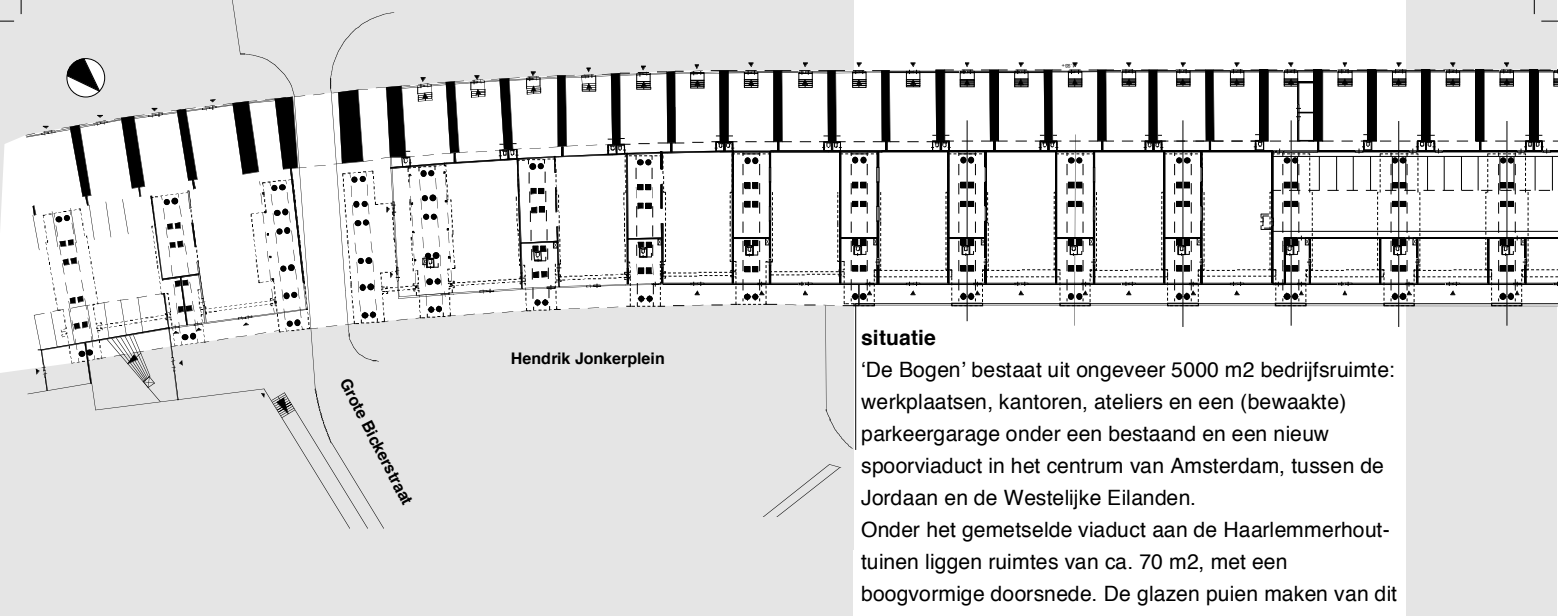


situatie

'De Bogen' bestaat uit ongeveer 5000 m² bedrijfsruimte: werkplaatsen, kantoren, ateliers en een (bewaakte) parkeergarage onder een bestaand en een nieuw spoorviaduct in het centrum van Amsterdam, tussen de Jordaan en de Westelijke Eilanden.

Onder het gemetselde viaduct aan de Haarlemmerhouttuinen liggen ruimtes van ca. 70 m², met een boogvormige doorsnede. De glazen puien maken van dit 19e eeuwse viaduct, waarvan de bogen bijna 100 jaar dichtgemetseld zijn geweest, ineens een 'gebouw'.

Aan de Prinseneilandsgracht liggen onder het betonnen dek van het nieuwe viaduct kantoor- en atelierruimtes van 60 tot 200 m², meer of minder diep, met een glazen gevel van ca. 11 m breed. Deze worden ontsloten via een galerij die boven de gracht hangt, en vanuit de parkeergarage. Om in de kantoorruimtes niet al te veel last te hebben van de overrijdende treinen is er in elk van de ruimten onder het nieuwe viaduct een aparte 'tafel' constructie gemaakt van steenachtige wanden en plafonds. In de gevel langs de Prinseneilandsgracht zijn de puien gemaakt van western red cedar, de liggende delen steken uit waardoor de horizontaliteit wordt benadrukt. De pui vulling is van 'blank ge'zond' aluminium.

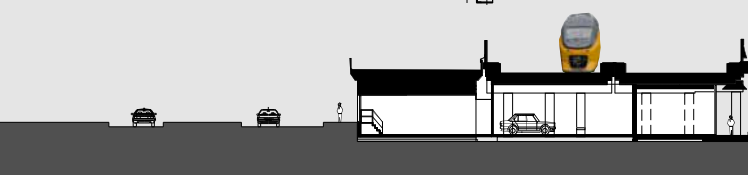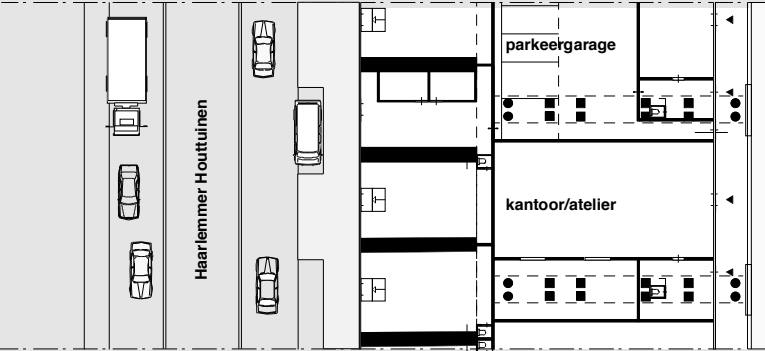


AMSTERDAM, DE BOGEN



kantoor-, bedrijfsruimte, parkeergarage
adres: Haarlemmerhouttuinen/ eilandsgracht
opdrachtgever: woningbouwvereniging Het Oosten,
woningbedrijf Amsterdam
jaar: 1995 - 1997 i.s.m. Tijmen Ploeg



noordgevel

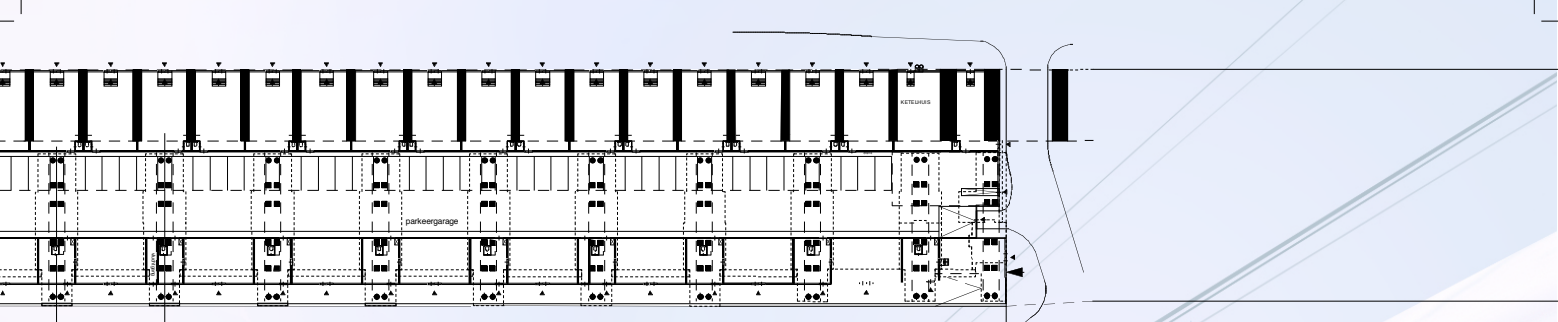

Lange Eilandsgracht

